




ՀՊՈՎԱՄԱՍԻ ԳԼԽԱԿՈՐ ՀԱՏԱԿԱԳԻԾ

ՀԱՏԱՏՈՒՄԸ  
Սյունիքի մարզի Տեղ գյուղ հարցավայր  
ՀԱՏԱՎԵՐ ՁԵՎԱԿԱՐ

ՏՐՎԱՆՈՒՎԱԾ Է \_\_\_\_\_ ԻՆ \_\_\_\_\_ ԻՆ \_\_\_\_\_ ԽՈՂԱՆԱՍ ԵՐԱՆԱԿՐՈՐԾ \_\_\_\_\_ « \_\_\_\_\_ » \_\_\_\_\_ 20 թ.ԹԻՎ \_\_\_\_\_ ՈՐՈՇՄԱՐ \_\_\_\_\_

Մասշտաբ 1: 10 000 Մասշտաբ 1: 500

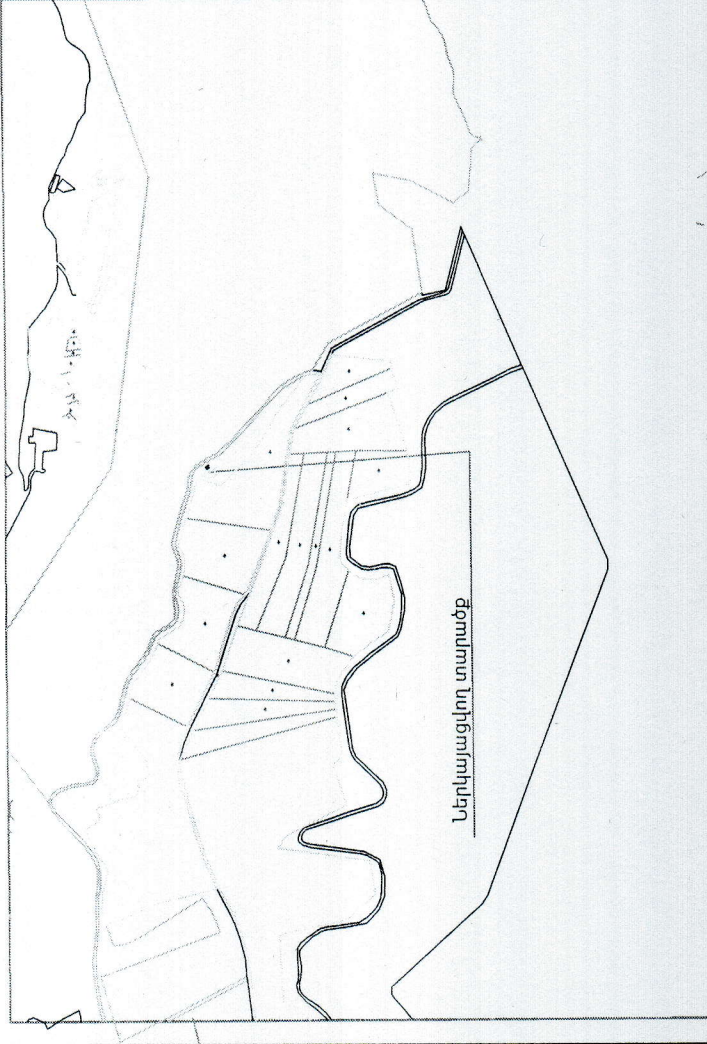


Մակերեսը (հա)	0.02157	Սահմանակից սեփականատիրոջ (օգտագործողի) անուն, ազգանունը (ամկանում)
Ծածկագիրը	09-046-0128-ից	
Նպատակային նշանակությունը	Գյուղատնտեսական	
Գործառական նշանակությունը	արտապայերի	
Հողամասը ծանրաբեռնված է		

Կատարող համարները	Երկրորդականները		Կեսերի համարները
	X	Y	
1	4388218.81	8616003.03	11.57
2	4388229.91	8615998.75	16.72
3	4388246.20	8616003.52	28.23
4	4388270.56	8616015.34	12.43
1	4388218.81	8616003.03	



Կատարող ԷՍԳ (ստորագրություն) Արարատ Սողոմոնյան ՈՍՏՆ 25. 10 2017թ.  
 Որակավորման վկայականի համարը 0219 (անուն, ազգանուն) ԱՐԱՐԱՏ 06.08.2012թ.  
 Իրականացման ամիս 278.131678 ամկանում ՍՁ Սրբազան Սողոմոնյան ստորագրությունը ԿՏ

ՀՀ ԱՅՈՒՆԻՔԻ ԱՐԻՔԻ ՏԵՂ ԳՅՈՒՂ ԽՈՋՆԱԿԱՐ ՀԱՄԱՅՆՔԻ  
 ՀՈՂԵՐԻ ՕԳՏԱԳՈՐԾՄԱՆ ԺԱՄԱՆԱԿԱԿՈՐ ՄԻՏԵՄԱ Մ.1: 5000

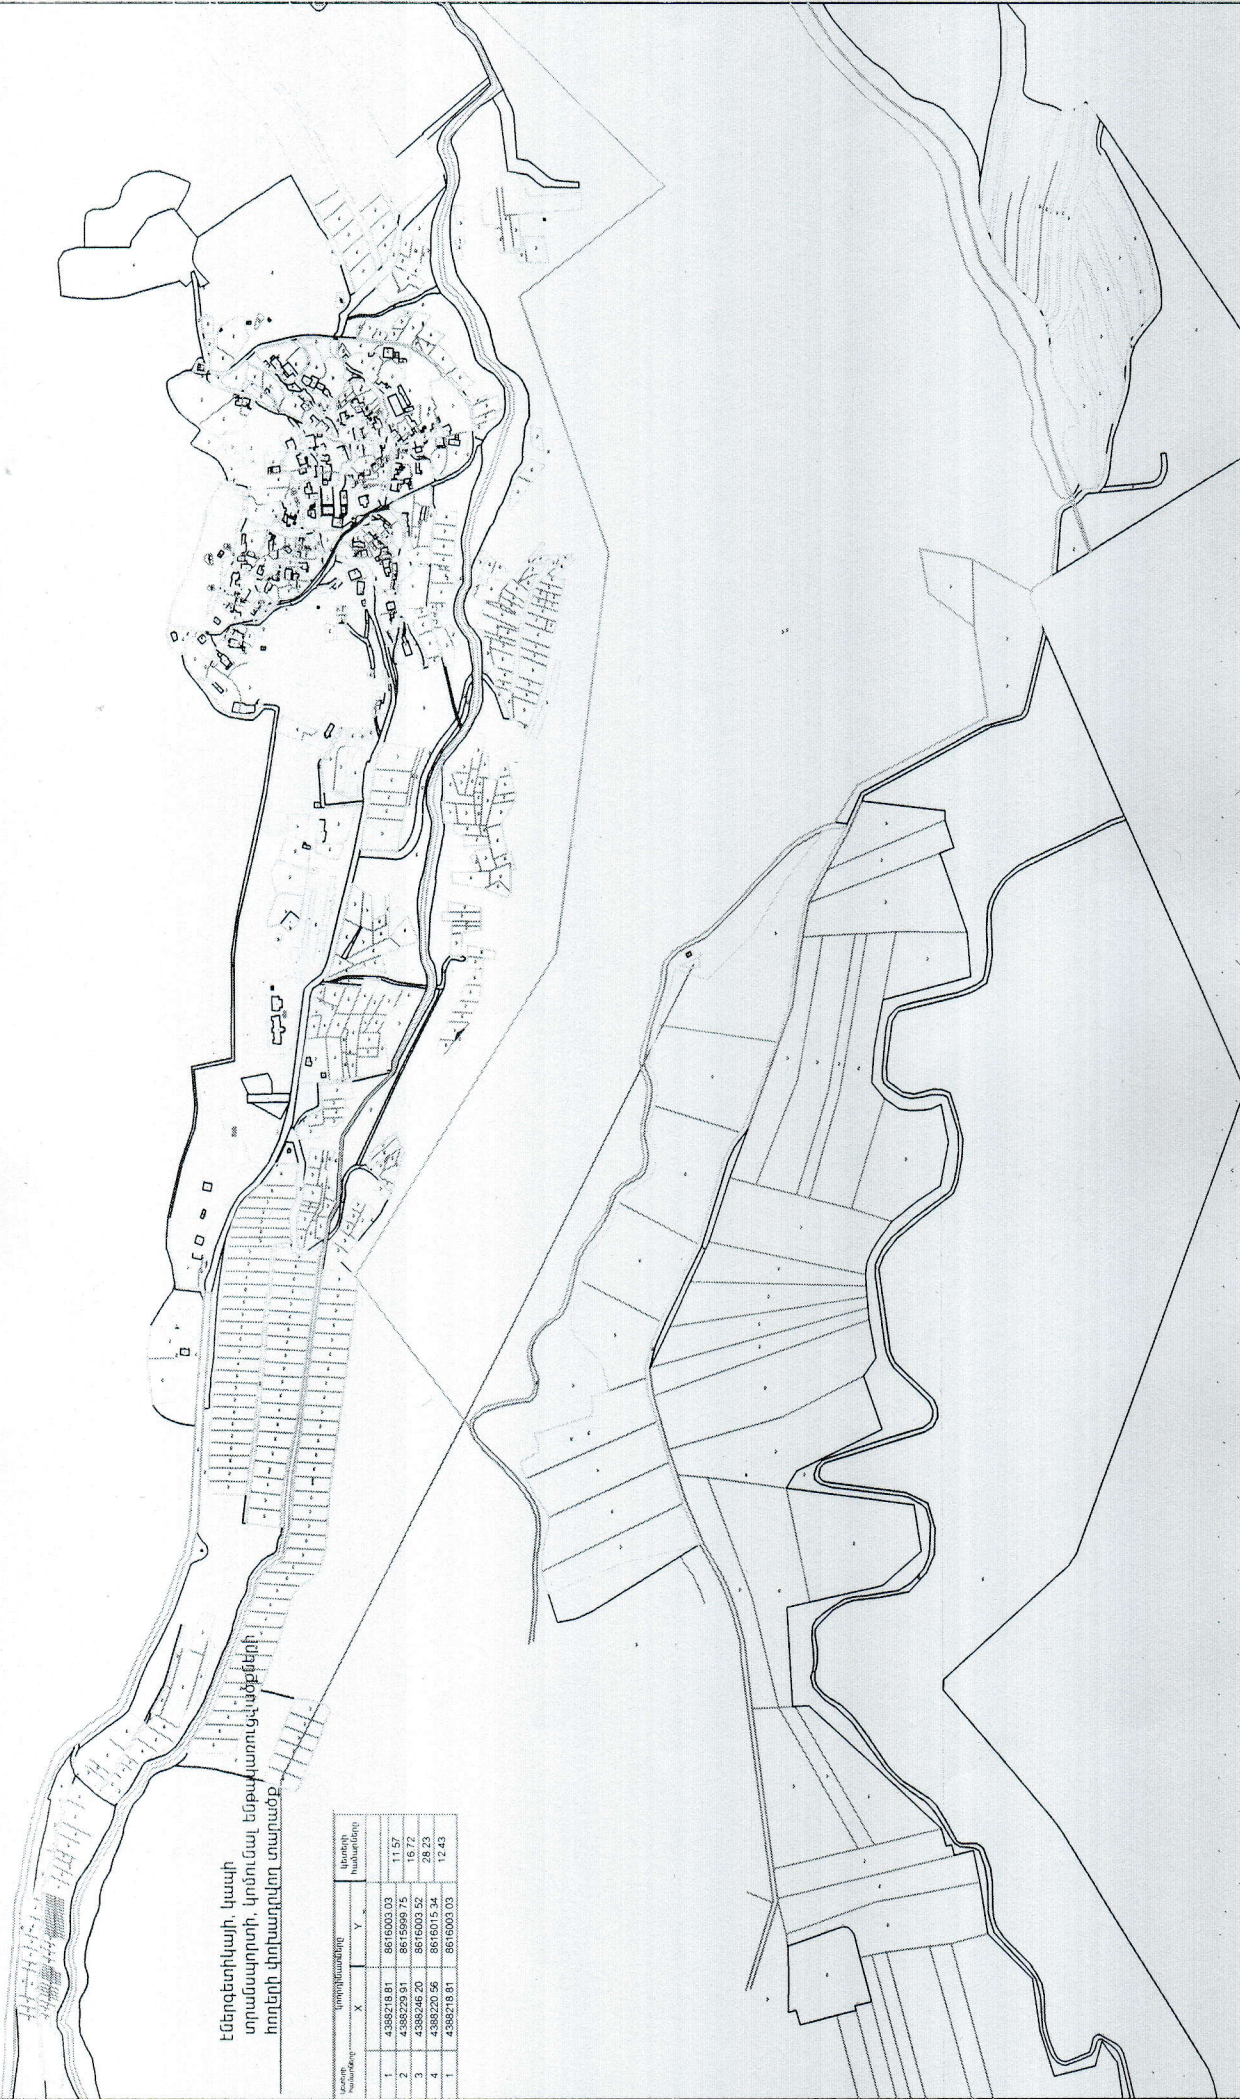

Էներգետիկայի, կապի  
 տրանսպորտի, կոմունալ ենթակառուցվածքների  
 հողերի փոխարկով տարածք

Առարկայի համարը	Կողմնաձևերը		Վերնի համարները
	X	Y	
1	4388218.81	8616003.03	11.57
2	4388229.91	8615999.75	16.72
3	4388246.20	8616003.52	28.23
4	4388220.96	8616015.34	12.43
1	4388218.81	8616003.03	