


ԻՐԱԴՐՈՒԹՅԱՆ ՀԱՏԱԿԱԳԻԾ

Սյունիք
Ստոր
Տեղ
Համայնք
Վարչատարածքային միավոր
Գյուղ

Հավելված 2

ՀՀ ԱՅՐԻՒՆԻՔԻ ՄԱՐԶԻ ՏԵՂ ՀԱՄԱՅՆՔԻ
ԱՎԱԳԱՆՈՒ 2022Թ. ՓԵՏՐՎԱՐԻ 8-Ի 11-Ա
ՈՐՈՇՄԱՆ

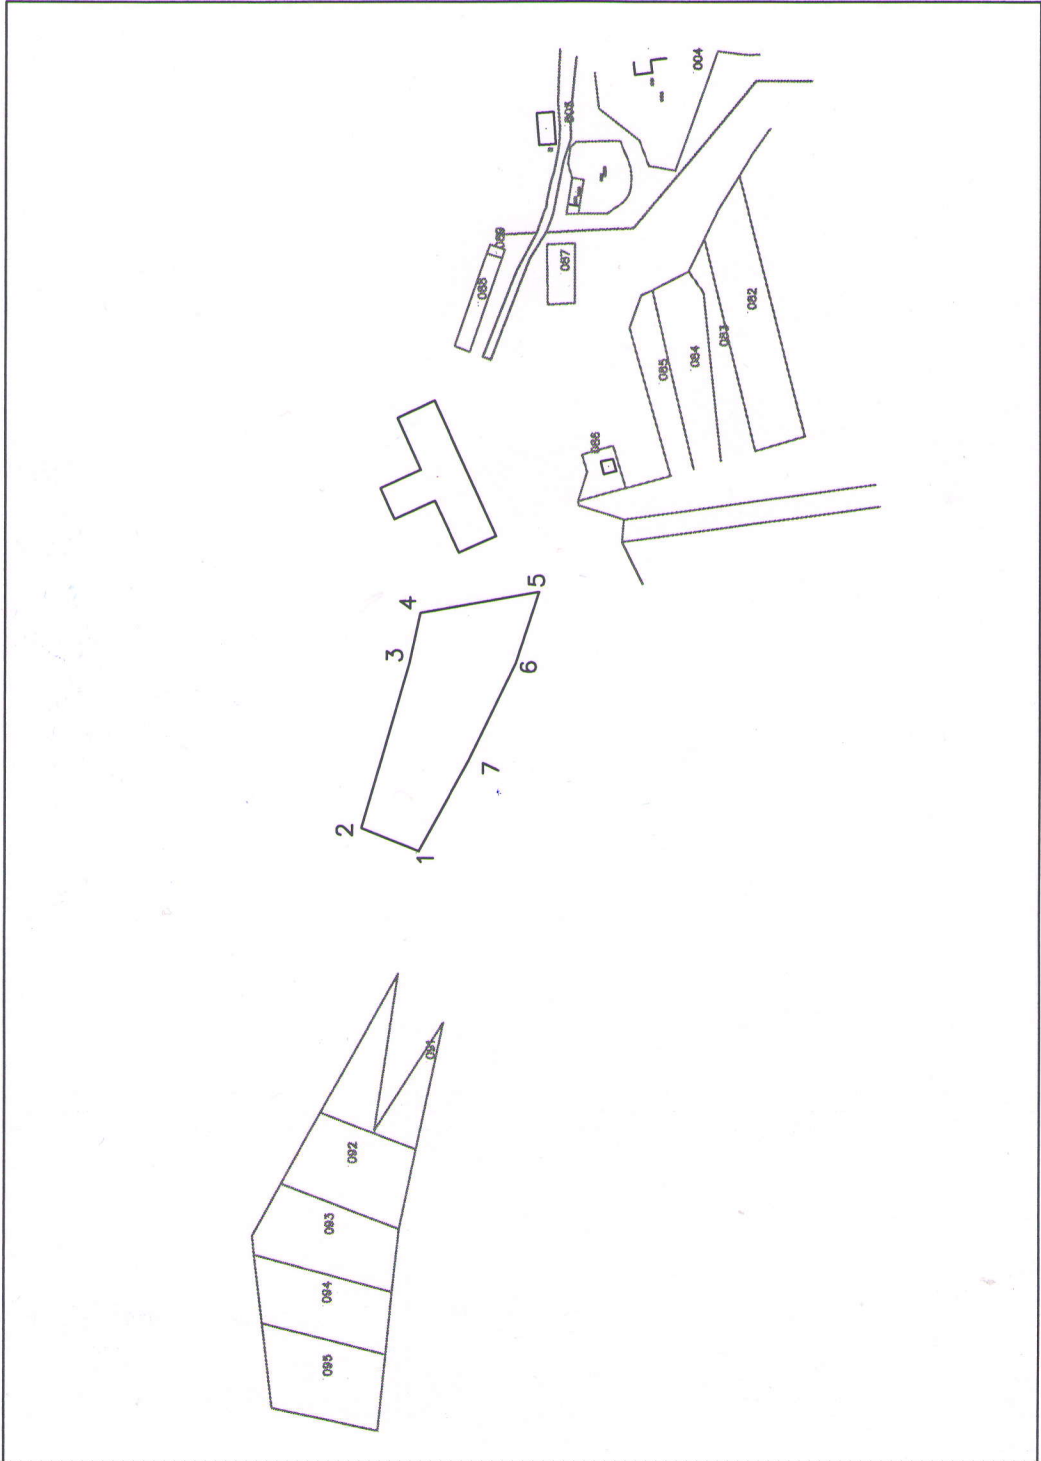

Ընդամենը (ընդամենը) մմգ/մ	Հողամասի կոդիֆիկացիոն		Գծափ ընկերություն	(մետր)
	X	Y		
1	8615567.2647	4387088.9630		31.24
2	8615580.2494	4387117.3753		90.31
3	8615667.0220	4387092.3400		25.75
4	8615692.2946	4387087.3800		63.31
5	8615703.5320	4387025.0770		39.48
6	8615665.9910	4387037.3010		57.03
7	8615614.7080	4387062.2610		54.44
8	8615567.2647	4387088.9630		

Մակերես քմ (հա)	0.60302 հա
Ծածկագիրը	09-090-0102-0001-ից
Նպատակային նշանակությունը	Գյուղատնտեսական
Գործառնական նշանակությունը	Արտադրար

Համայնքի ղեկավար _____ Ղ. Դուլունց